


Centre de Salorges – Nantes CCI Espaces d’Affaires

3^e étage - Nantes

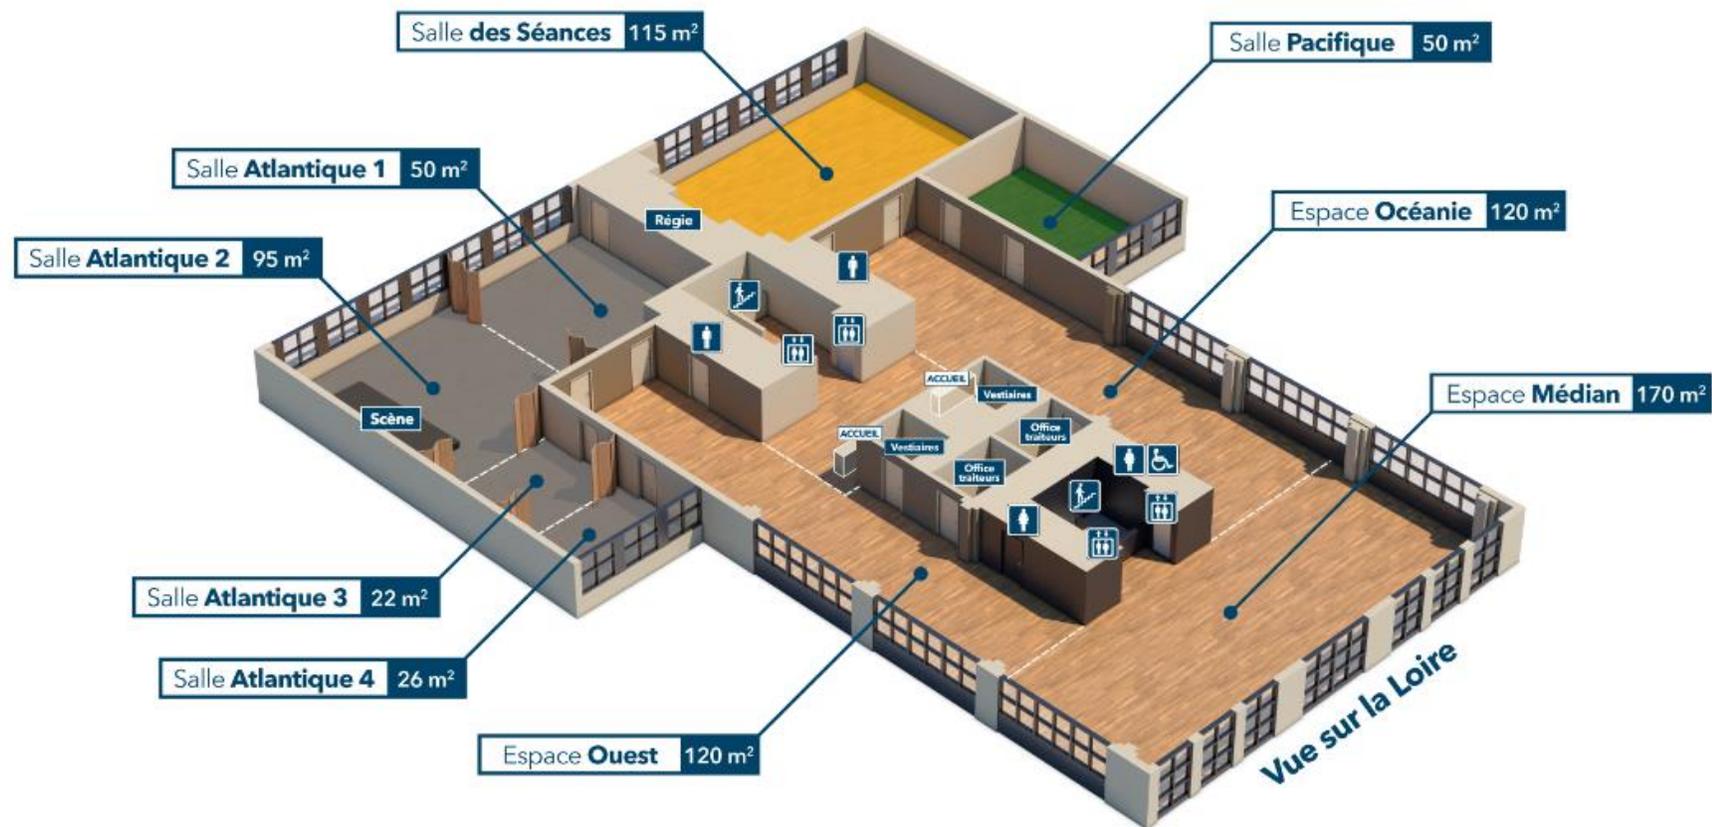

SURFACE TOTALE ÉVÉNEMENTIELLE 768 m²